


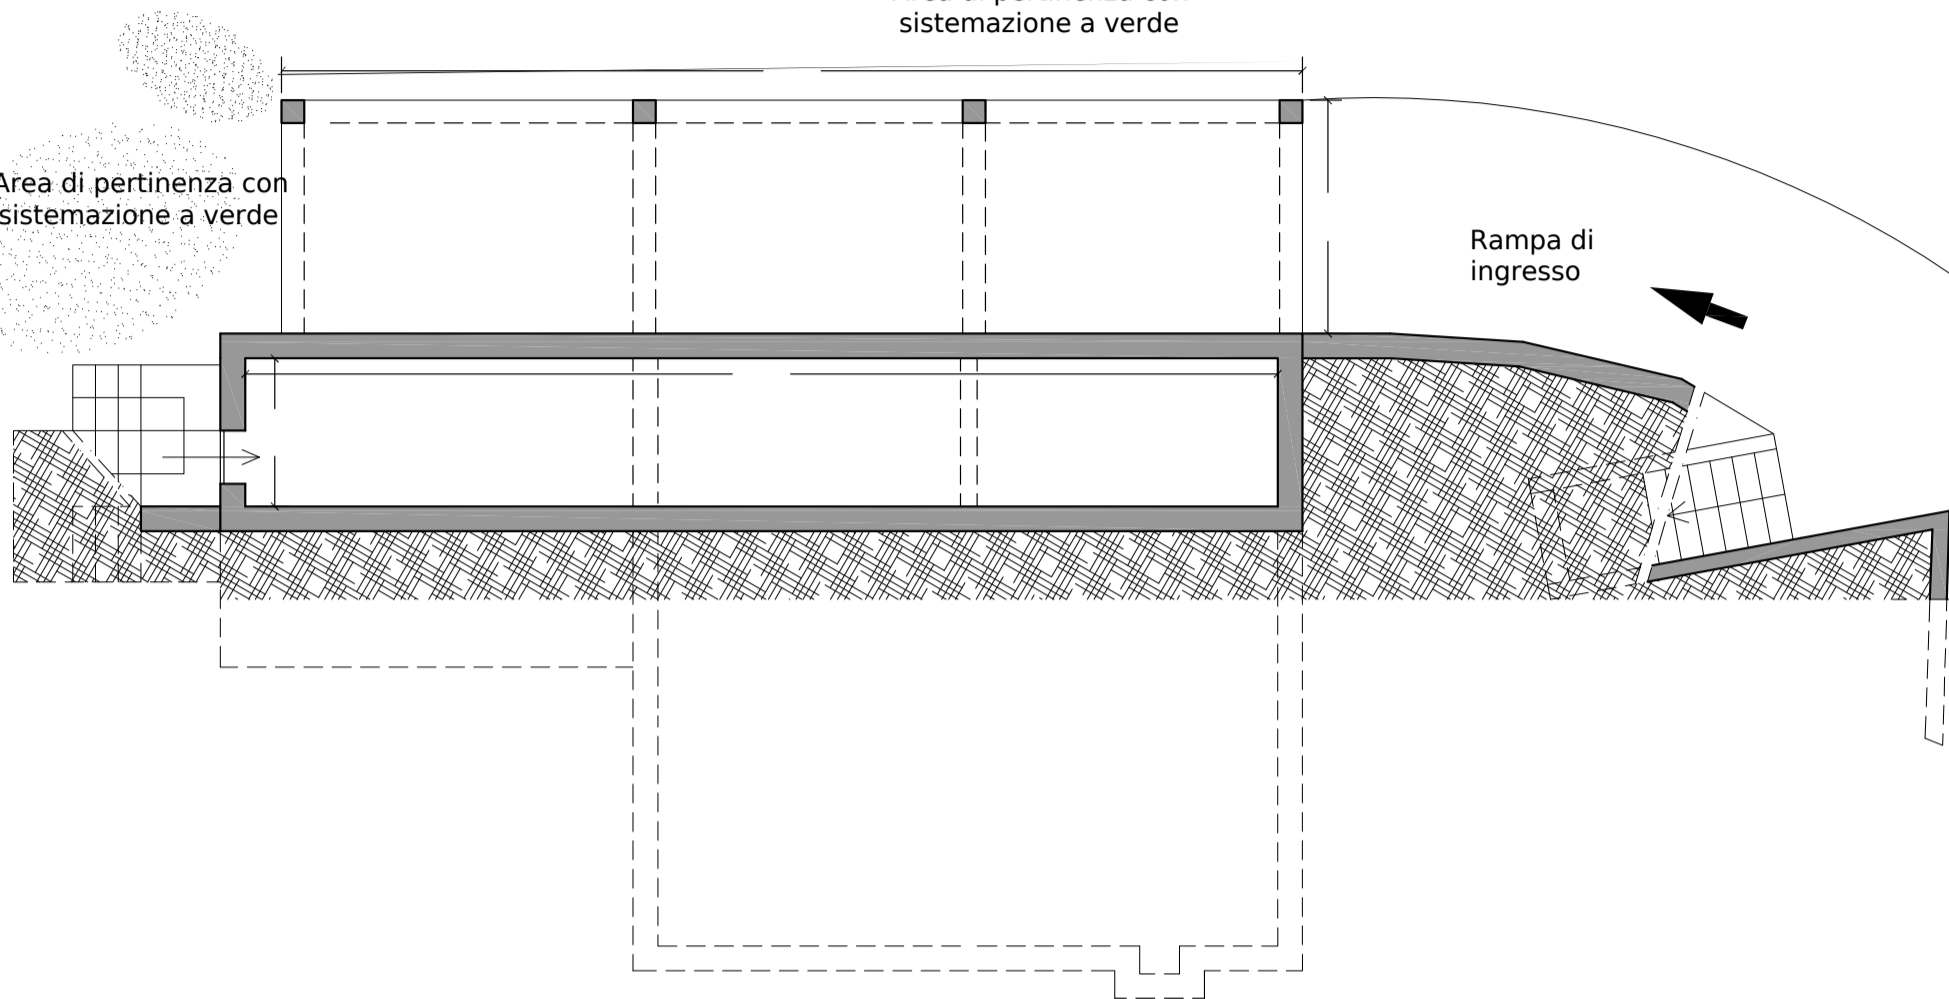


Area di pertinenza con sistemazione a verde

Area di pertinenza con sistemazione a verde

Rampa di ingresso




PIANTA PIANO INTERRATO

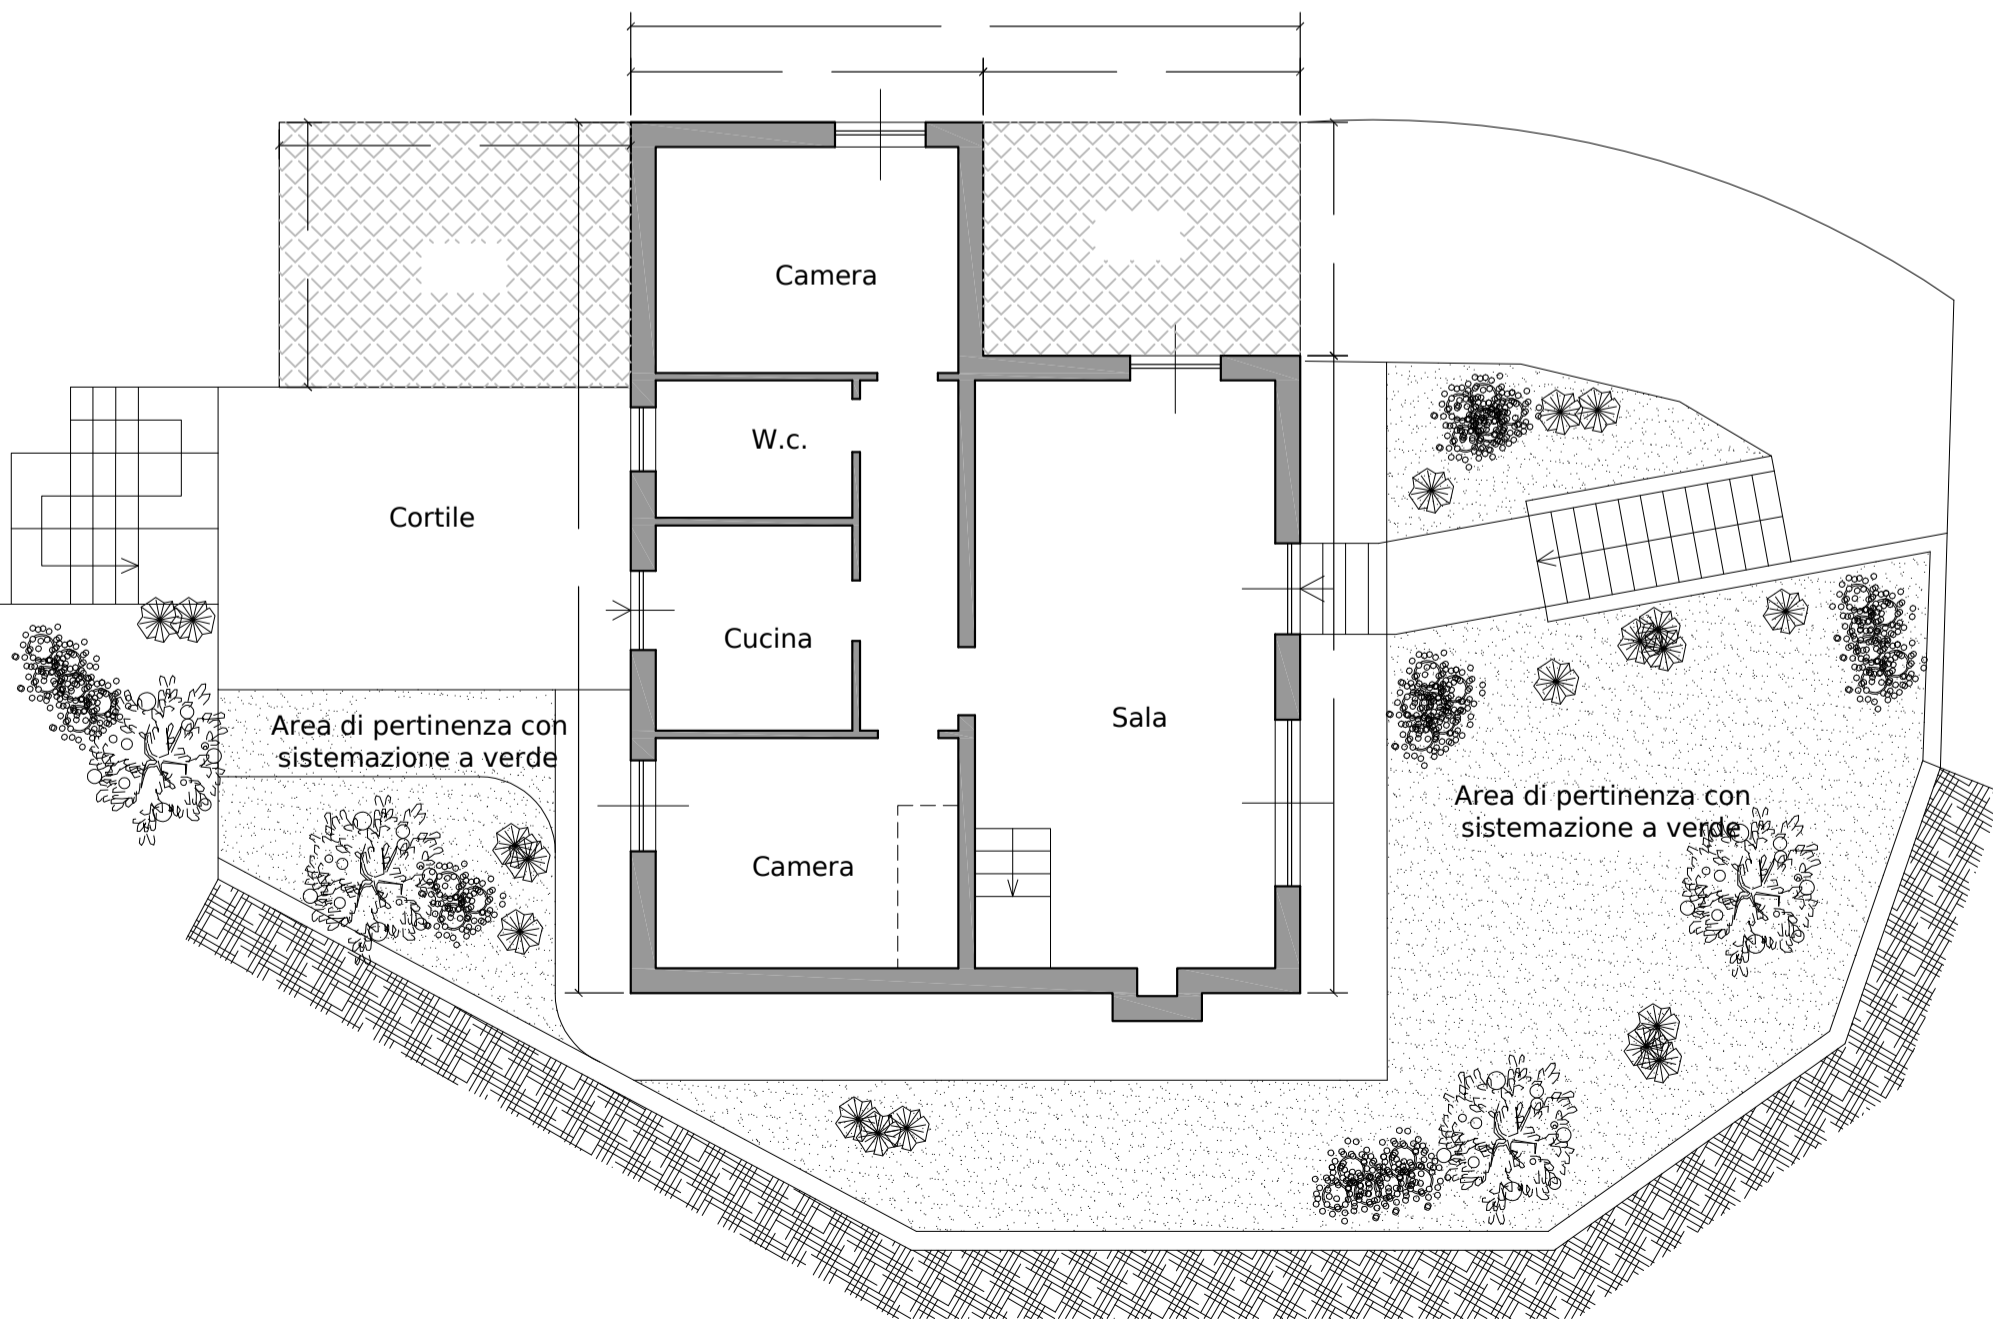


PIANTA PIANO TERRA

# STATO ATTUALE

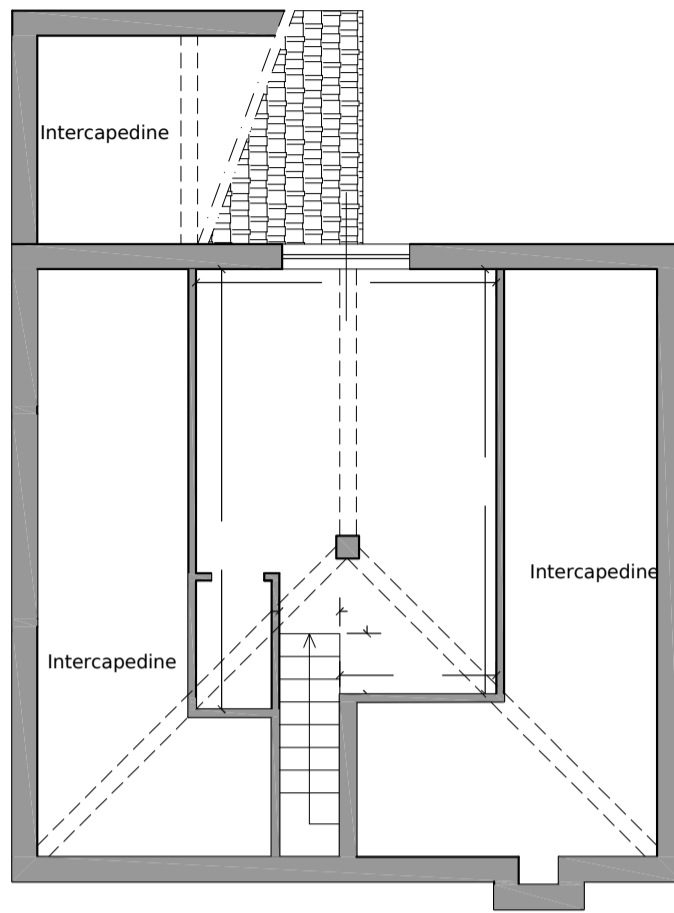

PIANTA PIANO SOTTOTETTO

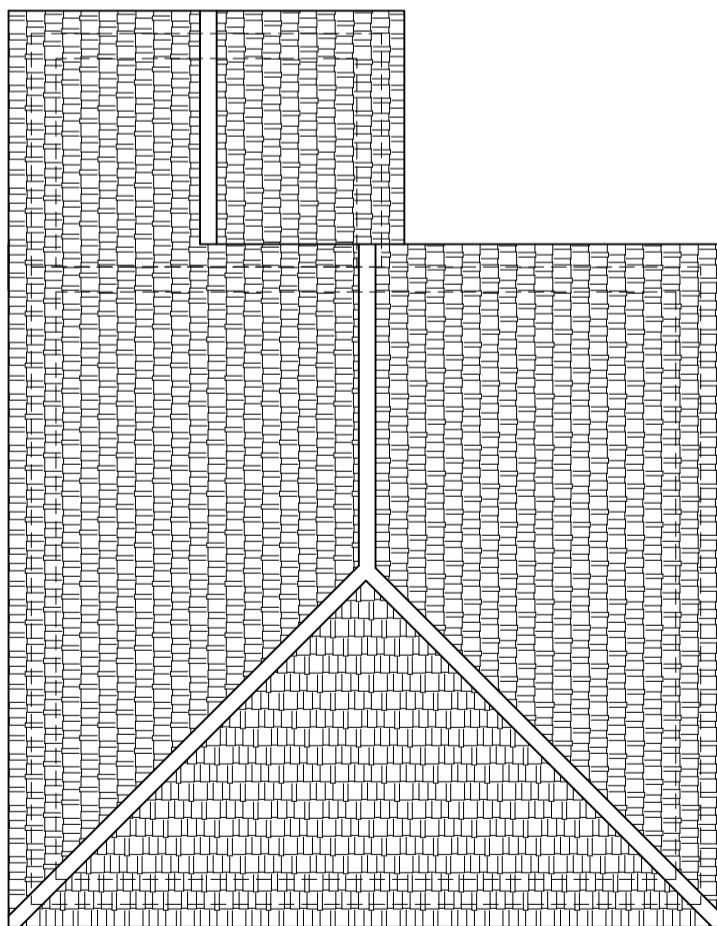

PIANTA PIANO COPERTURA